


ZONA 300 - DESODORIZAÇÃO

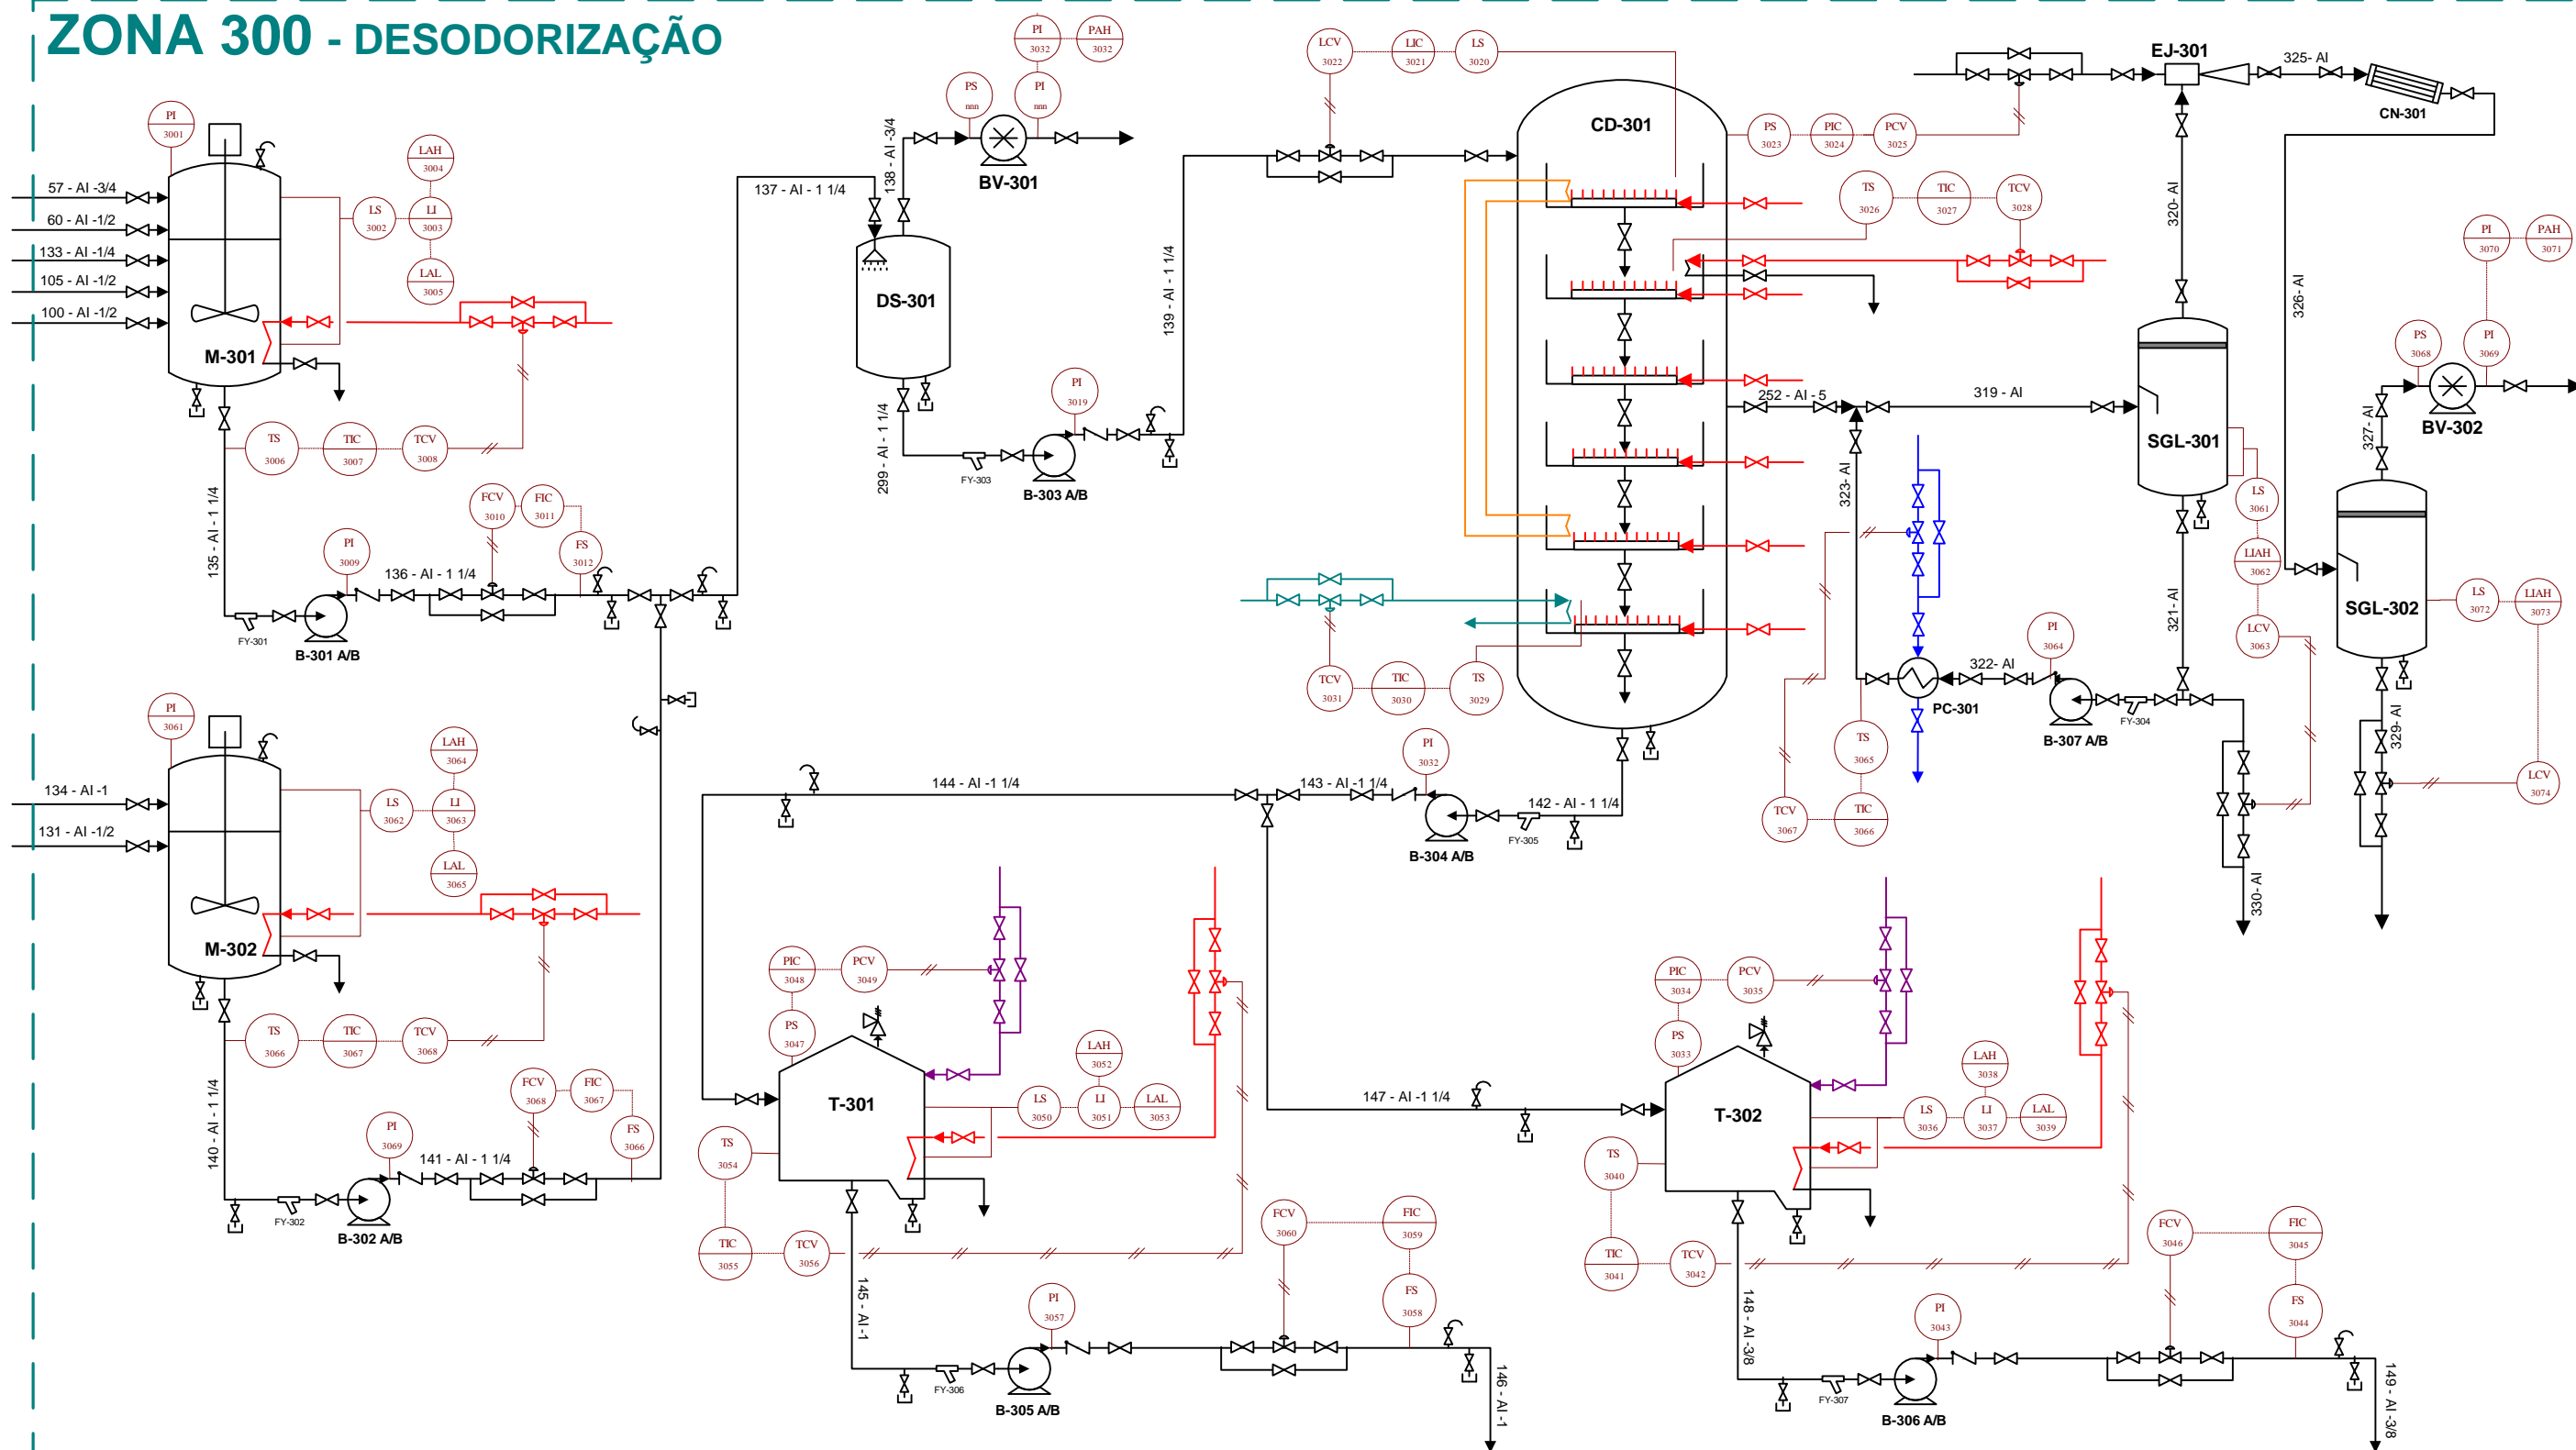

LEGENDA

Peças de Equipamento

- B Bomba
- BV Bomba de vácuo
- CD Coluna de desodorização
- CN Condensador
- DS Desarejador
- EJ Ejector
- FY Filtro em Y
- M Misturador
- PC Permutador de calor
- SGL Separador gás-líquido
- T Tanque

Utilidades

- vapor (STM)
- azoto
- água arrefecida (CW)

Instrumentação

- S Sensor
- C Controlador
- I Indicador
- R Registador
- A Alarme
- V Válvula
- T Temperatura
- P Pressão
- L Nível
- H/L Alto/baixo
- Válvula de seccionamento
- Válvula de controlo
- Bengala
- Dreno
- Instrumento local
- Instrumento na sala de controlo
- Identificação do instrumento

- 146 AI -1 Identificação da tubagem (nº - material - diâmetro interno(in.))
- AI Aço inox
- Linha de Processo
- - - Linha eléctrica
- = = = Linha pneumática

SOMARG

Diagrama de Controlo e Instrumentação da zona 300

43030 - Carlos Completo

 43069 - José Carneiro

 44484 - Ana Cemeirão

 45835 - Filipe Janela

Versão 1.0

 Data: Fevereiro de 2003

 Escala: -/-